


MAPA ZASADNICZA SKALA 1:500

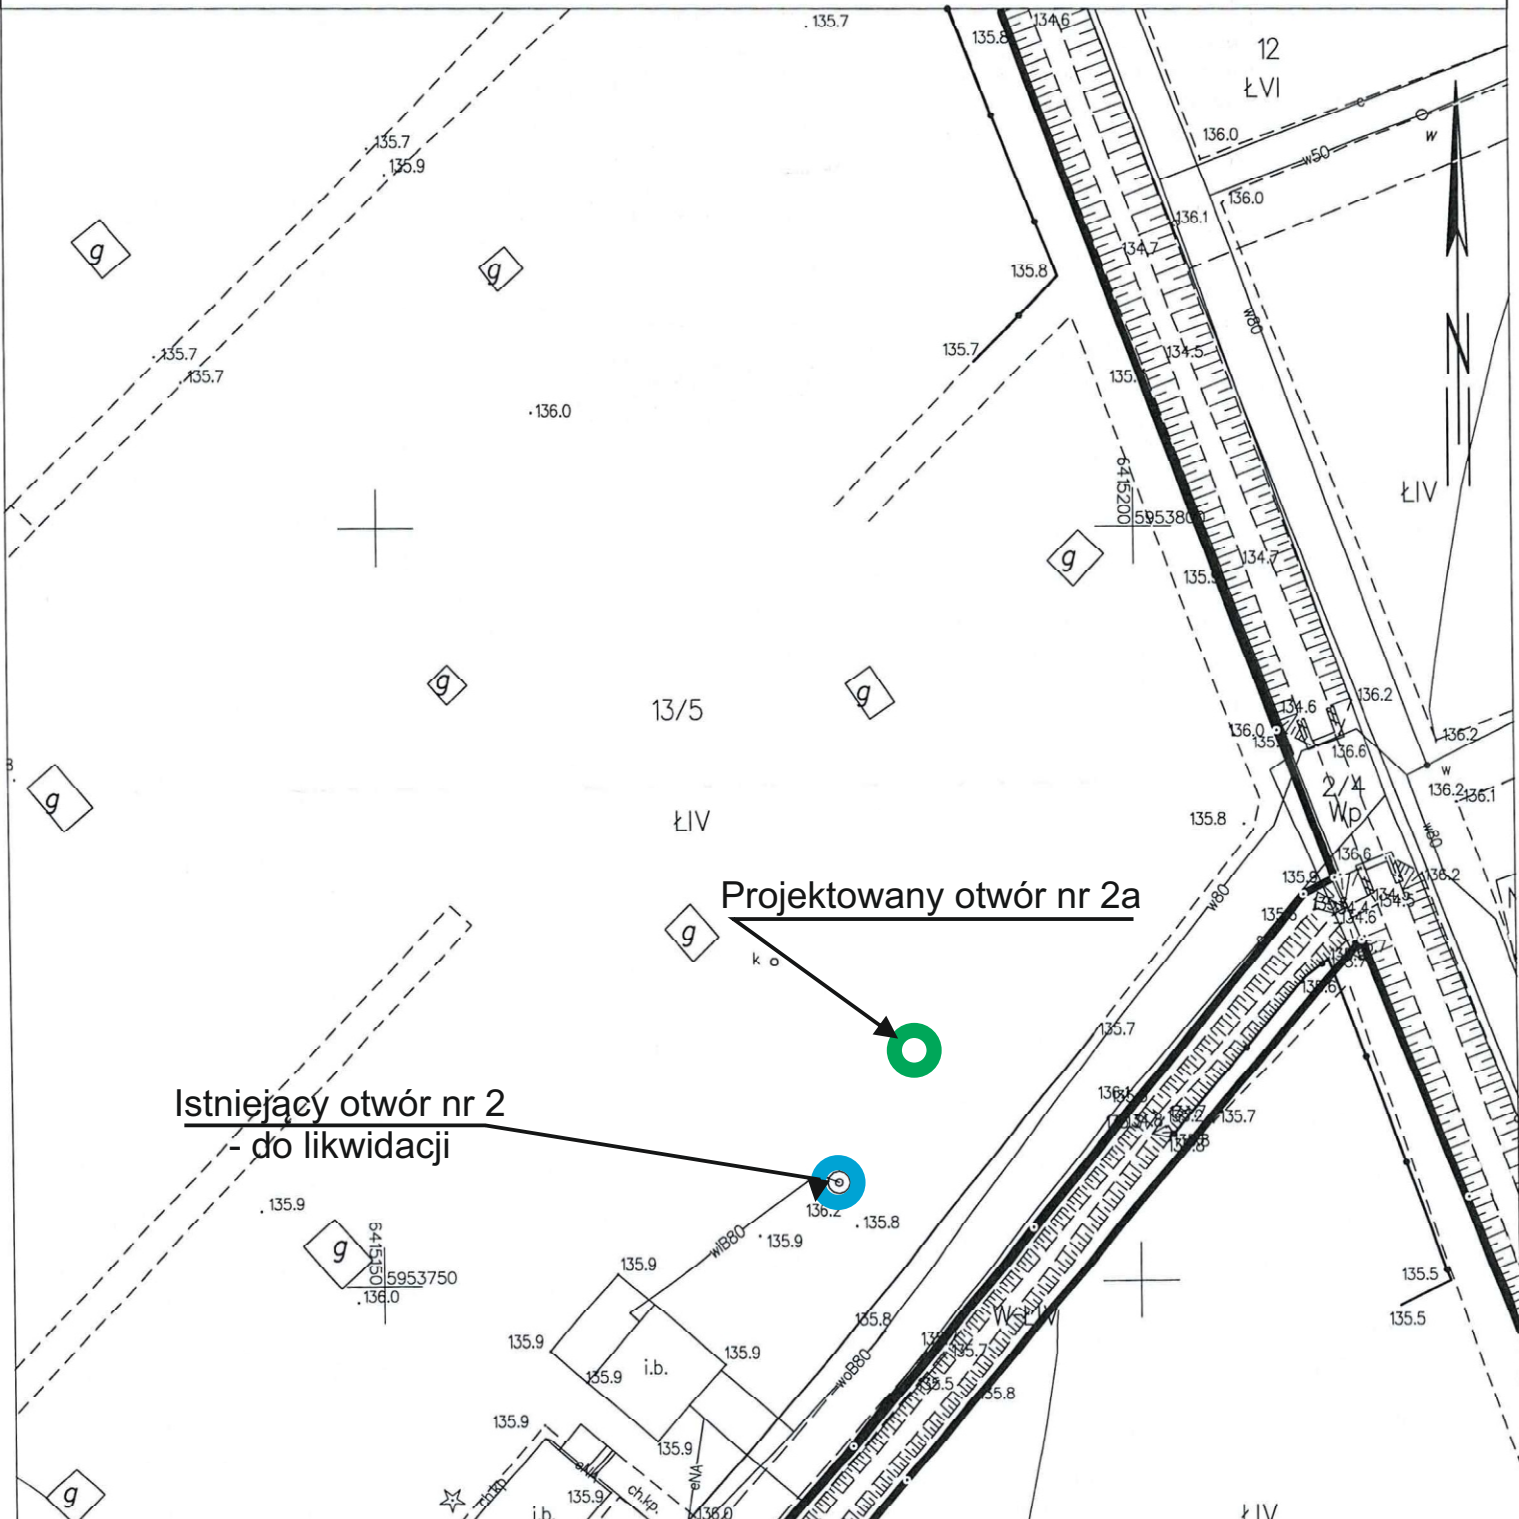

Istniejący otwór nr 2
- do likwidacji

Projektowany otwór nr 2a

geoDRILLING SYSTEM		Inwestor: Rodzinny Ogród Działkowy im.H.Sienkiewicza w Szczecinku ul. Kwiatowa 22, 78-400 Szczecinek		
Opracowanie:		PROJEKT ROBÓT GEOLOGICZNYCH na wykonanie otworu awaryjnego nr 2a oraz likwidację otworu nr 2 na lokalnym ujęciu wód podziemnych w miejscowości Szczecinek		
Opis:		Mapa zasadnicza		
Kreślił:	Podpis:	Data:	Skala:	Nr rys.:
Dominik WOLSKI		10-2021 r.	1 : 500	2